


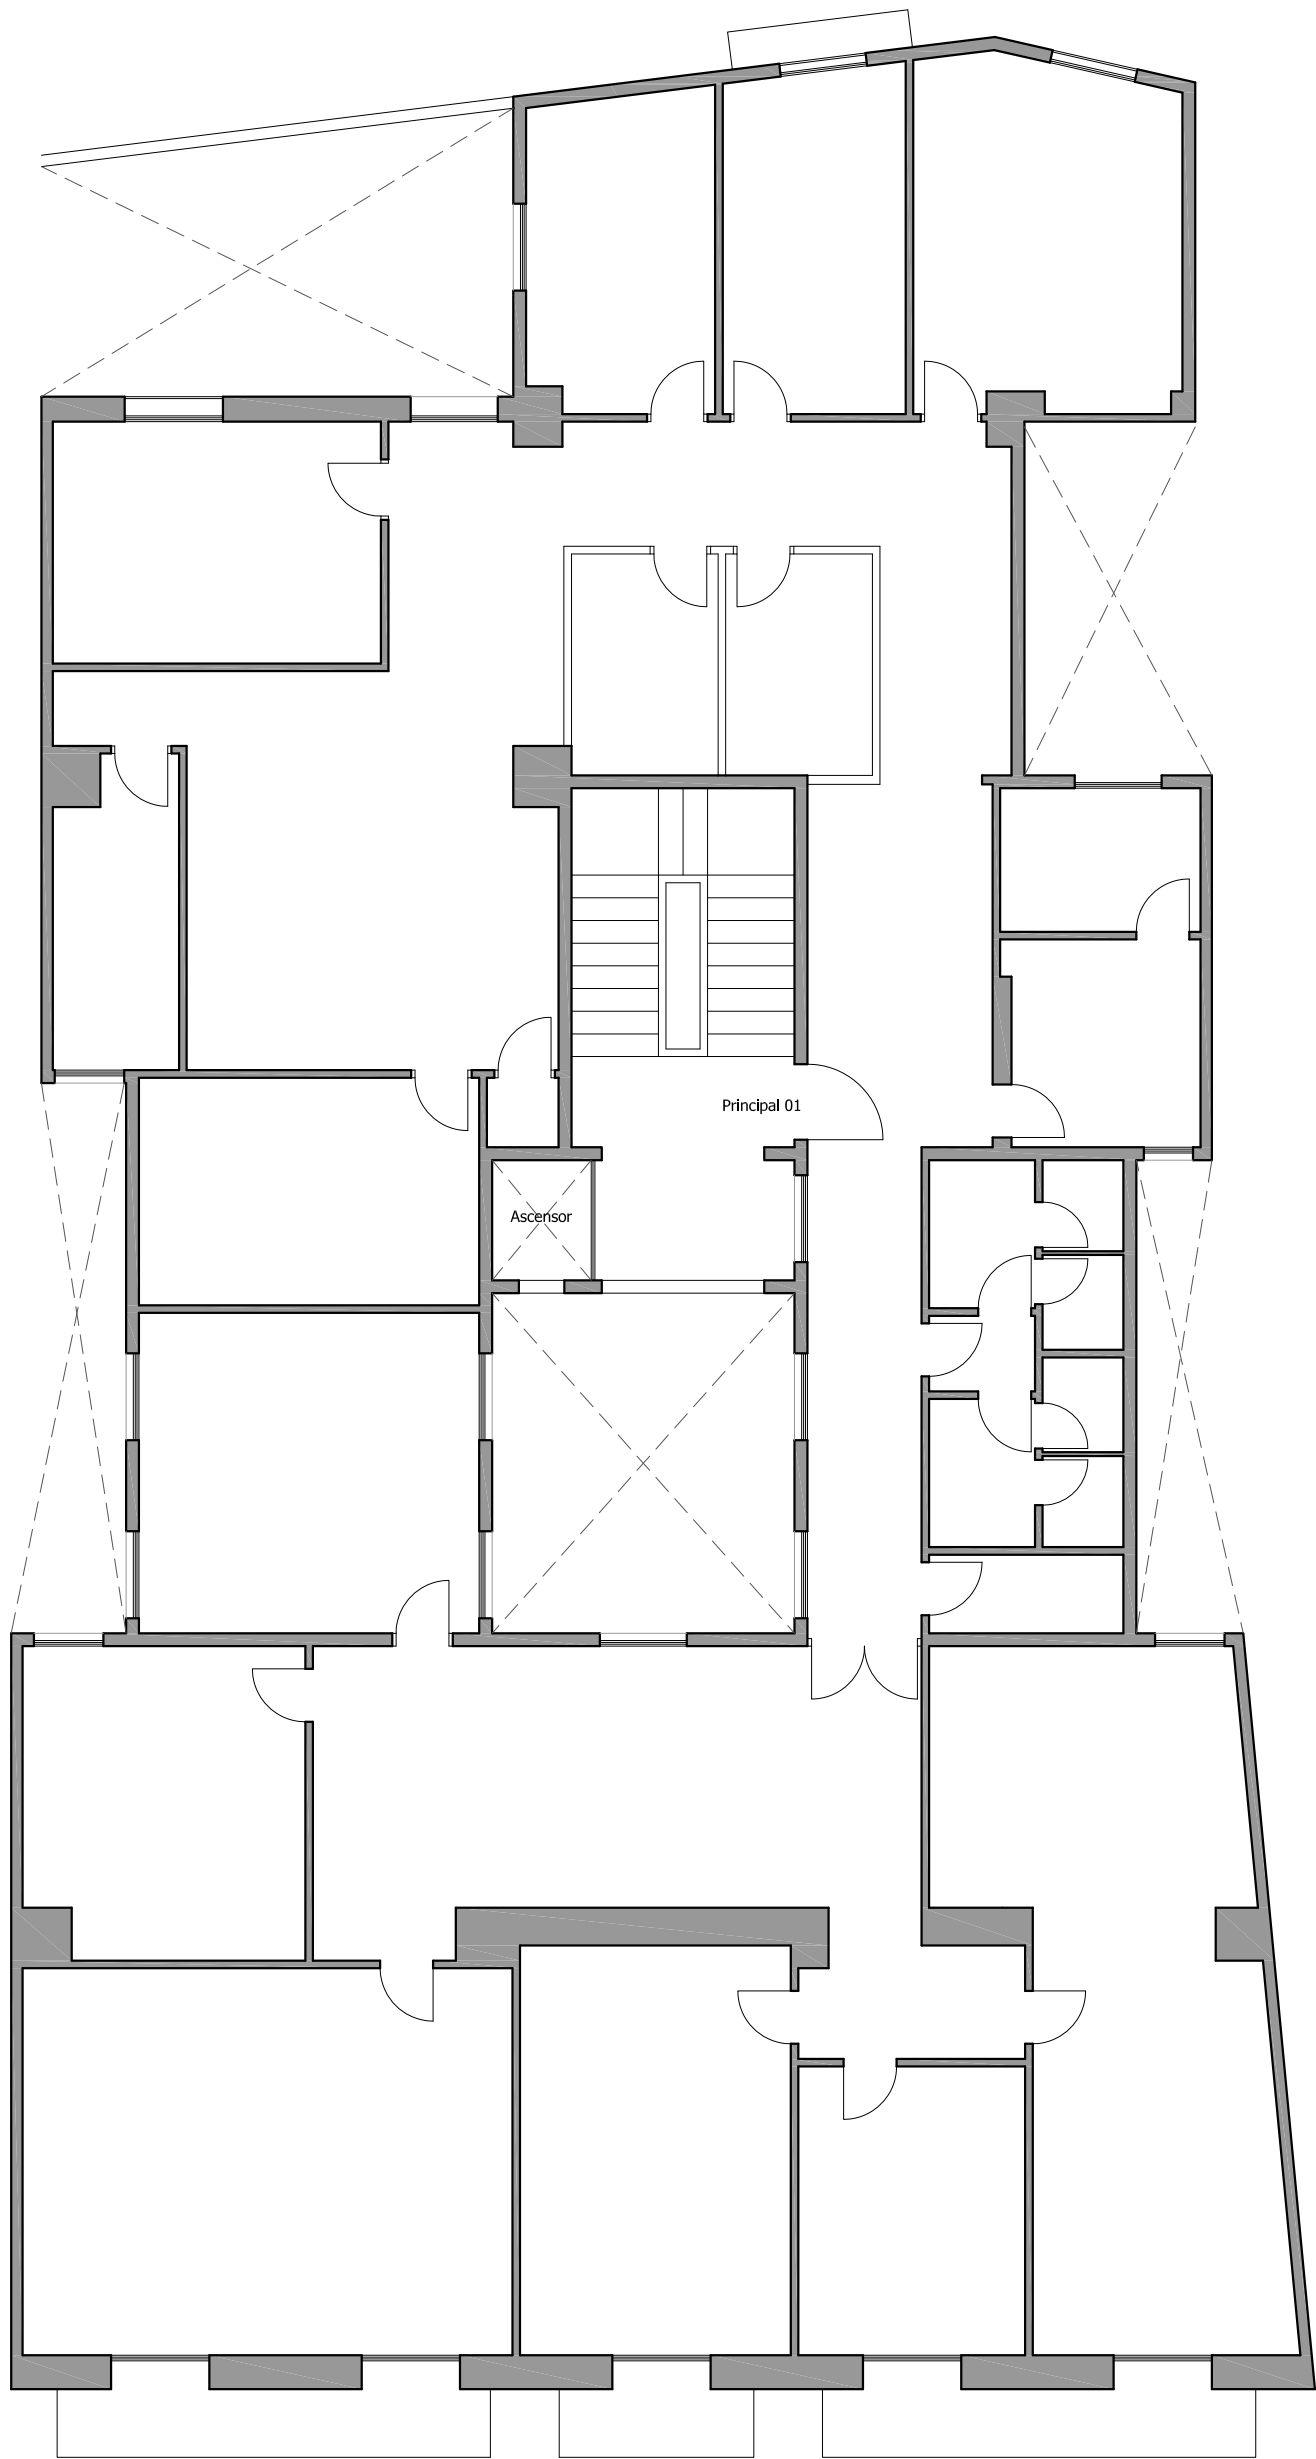


C/ Via Laietana




Sup. Construida	
VIVIENDA	392,45 m2
BALCONES	13,80 m2
TOTAL VIVIENDA*	399,35 m2
ZONAS COMUNES	24,15 m2
TOTAL PLANTA	423,50 m2

*Los m2 de los balcones se contabilizan al 50%

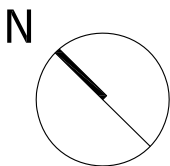

ESCALA 1/100 (DIN A-3)

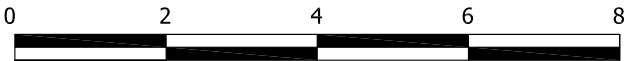

PLANO

PLANTA PRINCIPAL **ESTADO ACTUAL**

SITUACIÓN

C/ VIA LAIETANA